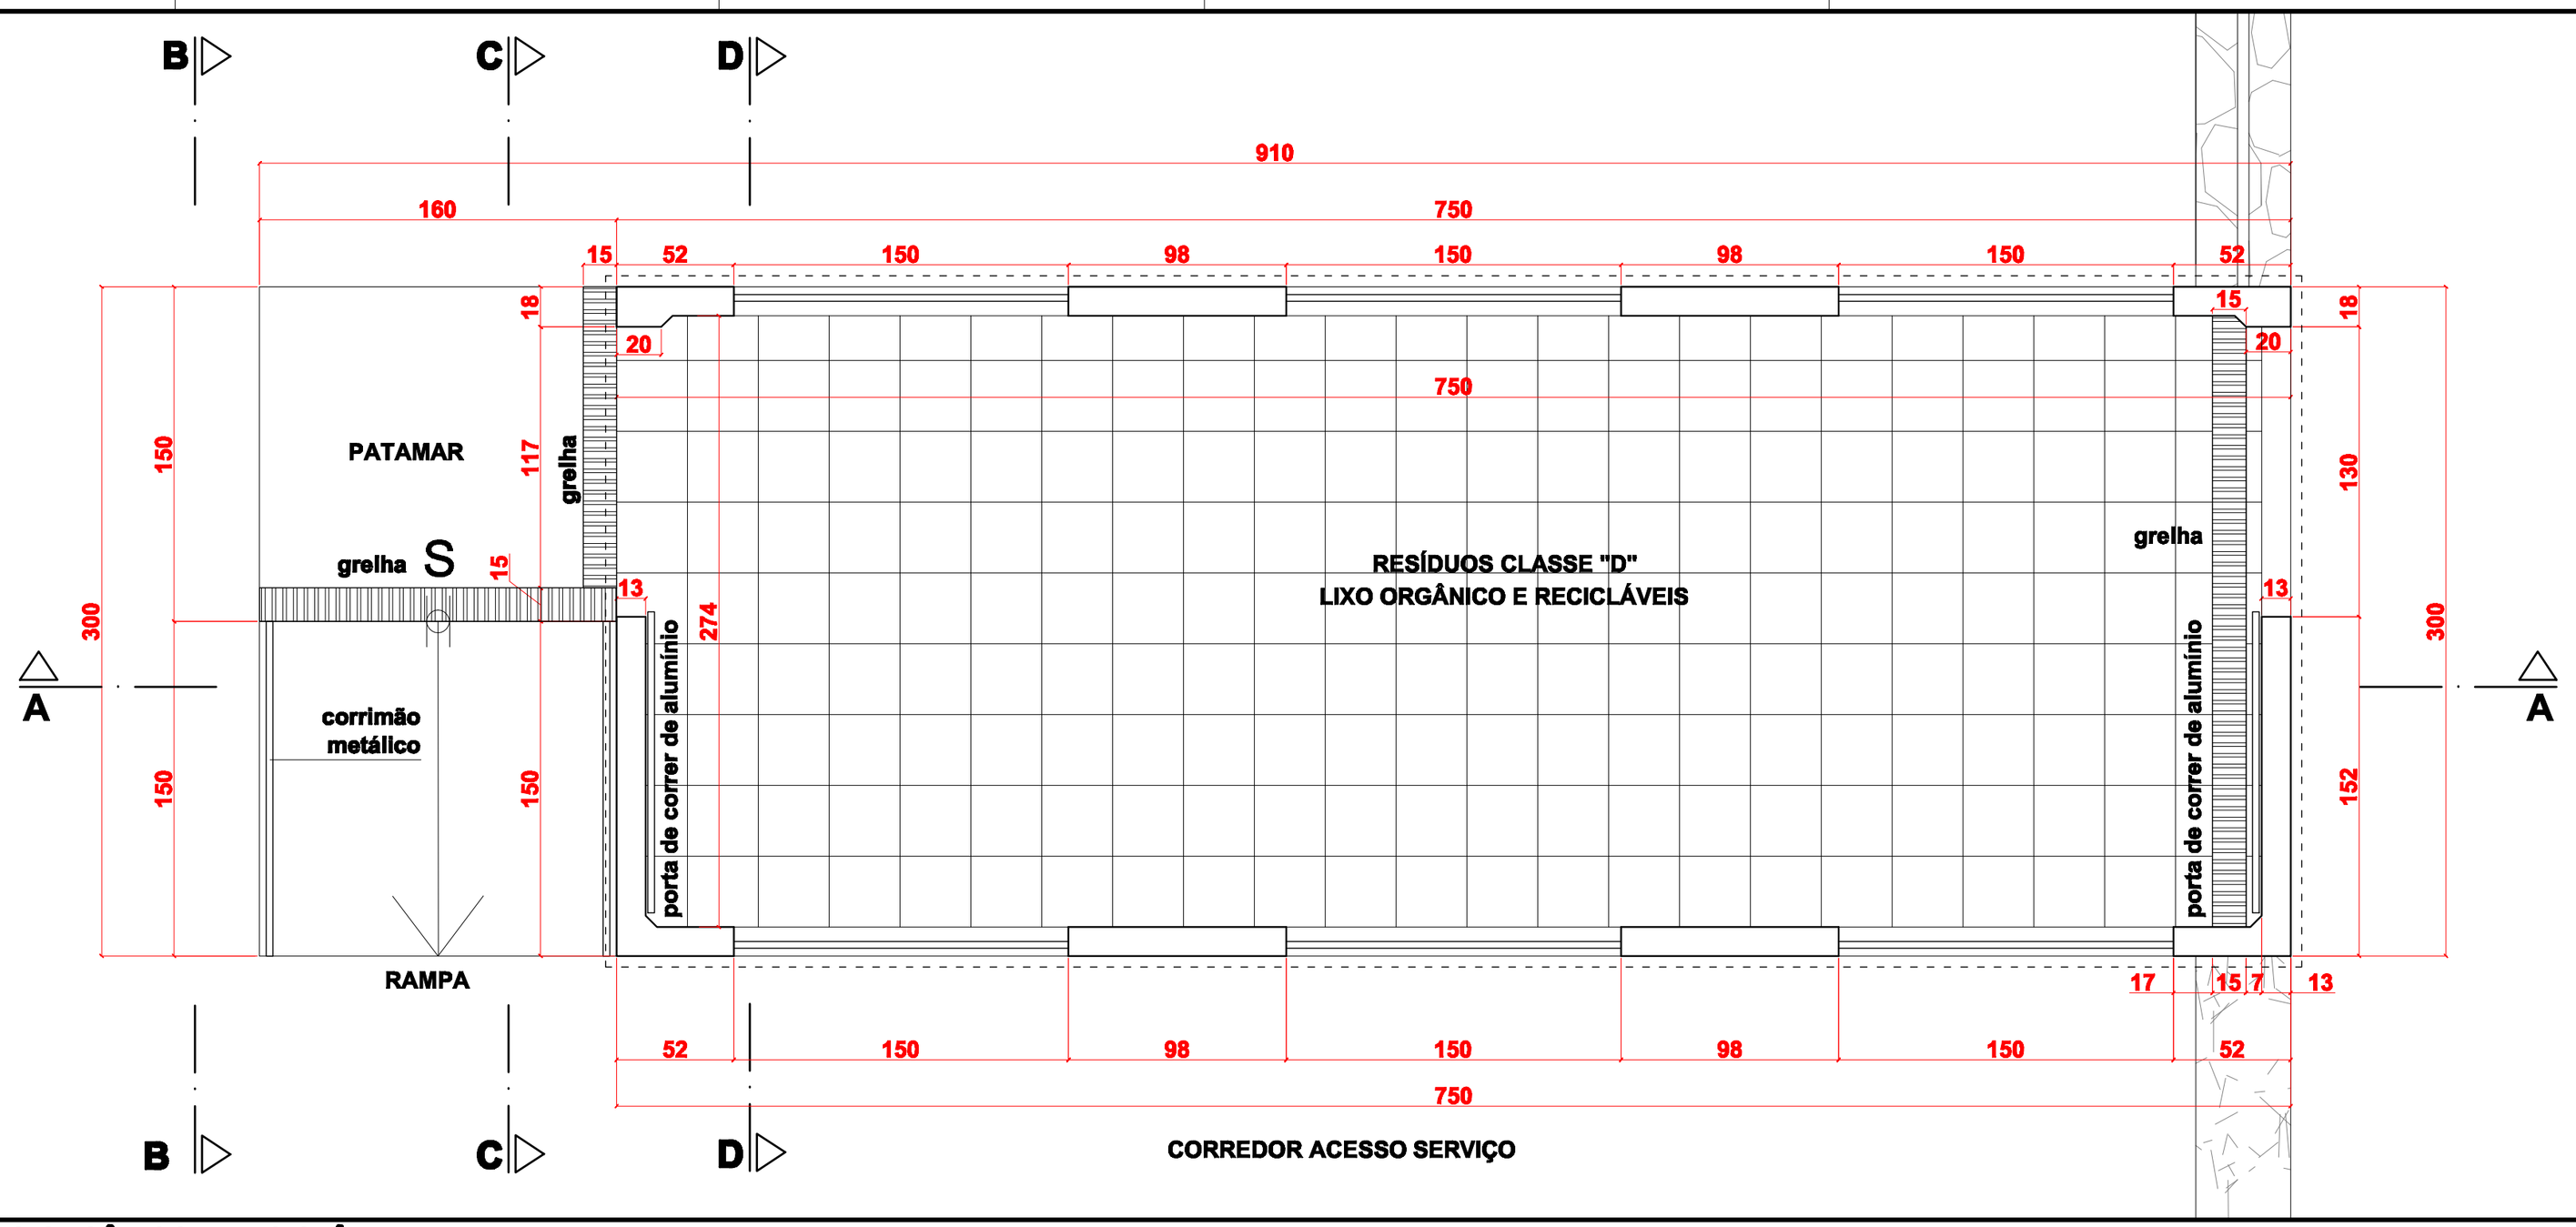

PLANTA - LIXO ORGÂNICO E RECICLÁVEL

ESC 1:25

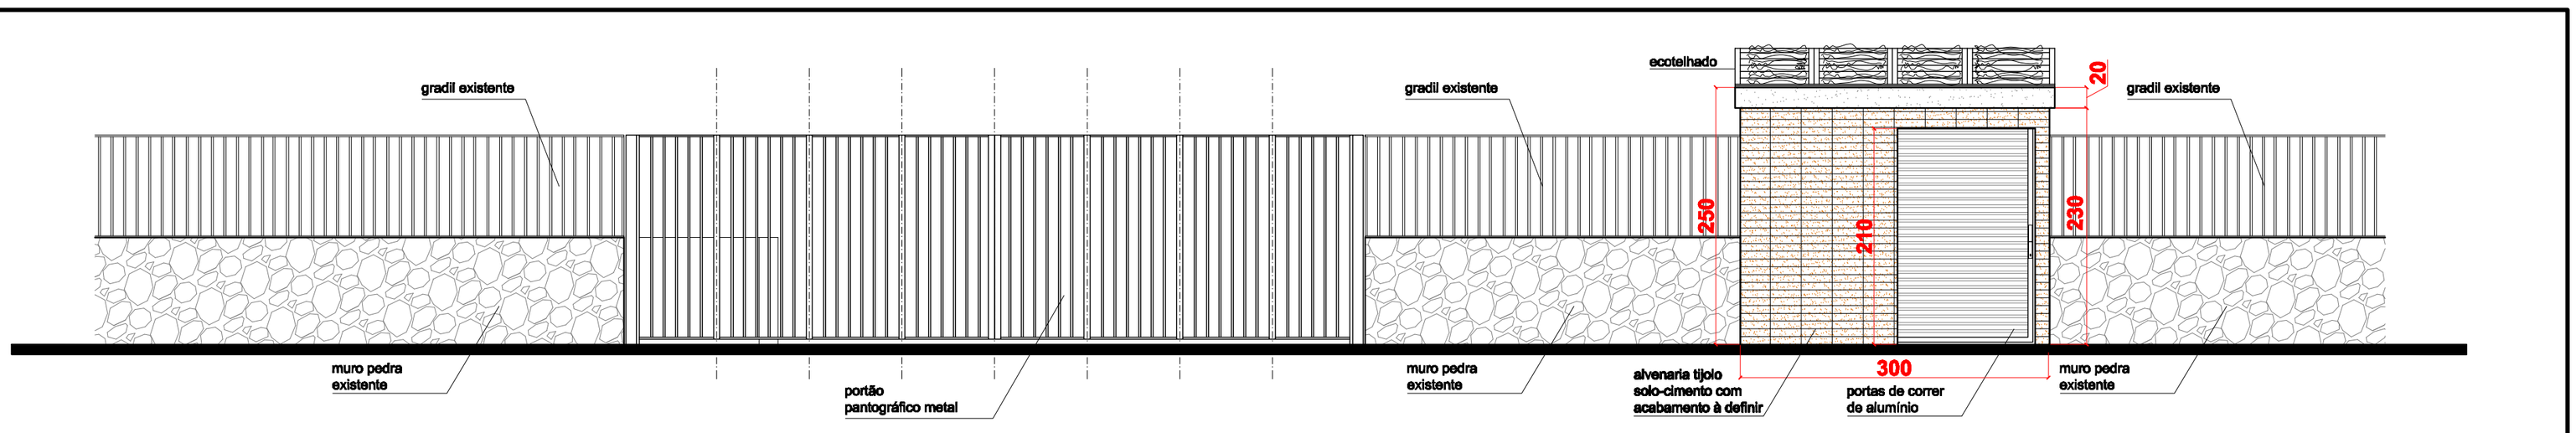

VISTA 01 - fachada Frederico Hermann Júnior

ESC 1:25

DESCRIMINAÇÃO	EMITENTE	VERIFICAÇÃO	APROVAÇÃO
	.	.	.

REVISÕES

NOTAS:

.

.

CETESB-Companhia de Tecnologia de Saneamento Ambiental

Verificação: 2009	local: São Paulo - Prédio 11 - Lateral			
ARQUIVO DIGITAL: CSP_RESI-EP-depósito -infectantes-R09.dwg	**RESÍDUOS ORGÂNICOS E RECICLÁVEIS 01 PLANTA E FACHADA**			
REVISÃO: 09				
FOLHA: 003				
Projeto: AAEE	Desenho: PEDRO	Escala: indicada	Data: 28/10/2009	Nº Desenho 1220–01–03/09

formato A2 594 X 420