



PLANTA - RESÍDUOS ATÉRIO E INFECTANTES
 200x40

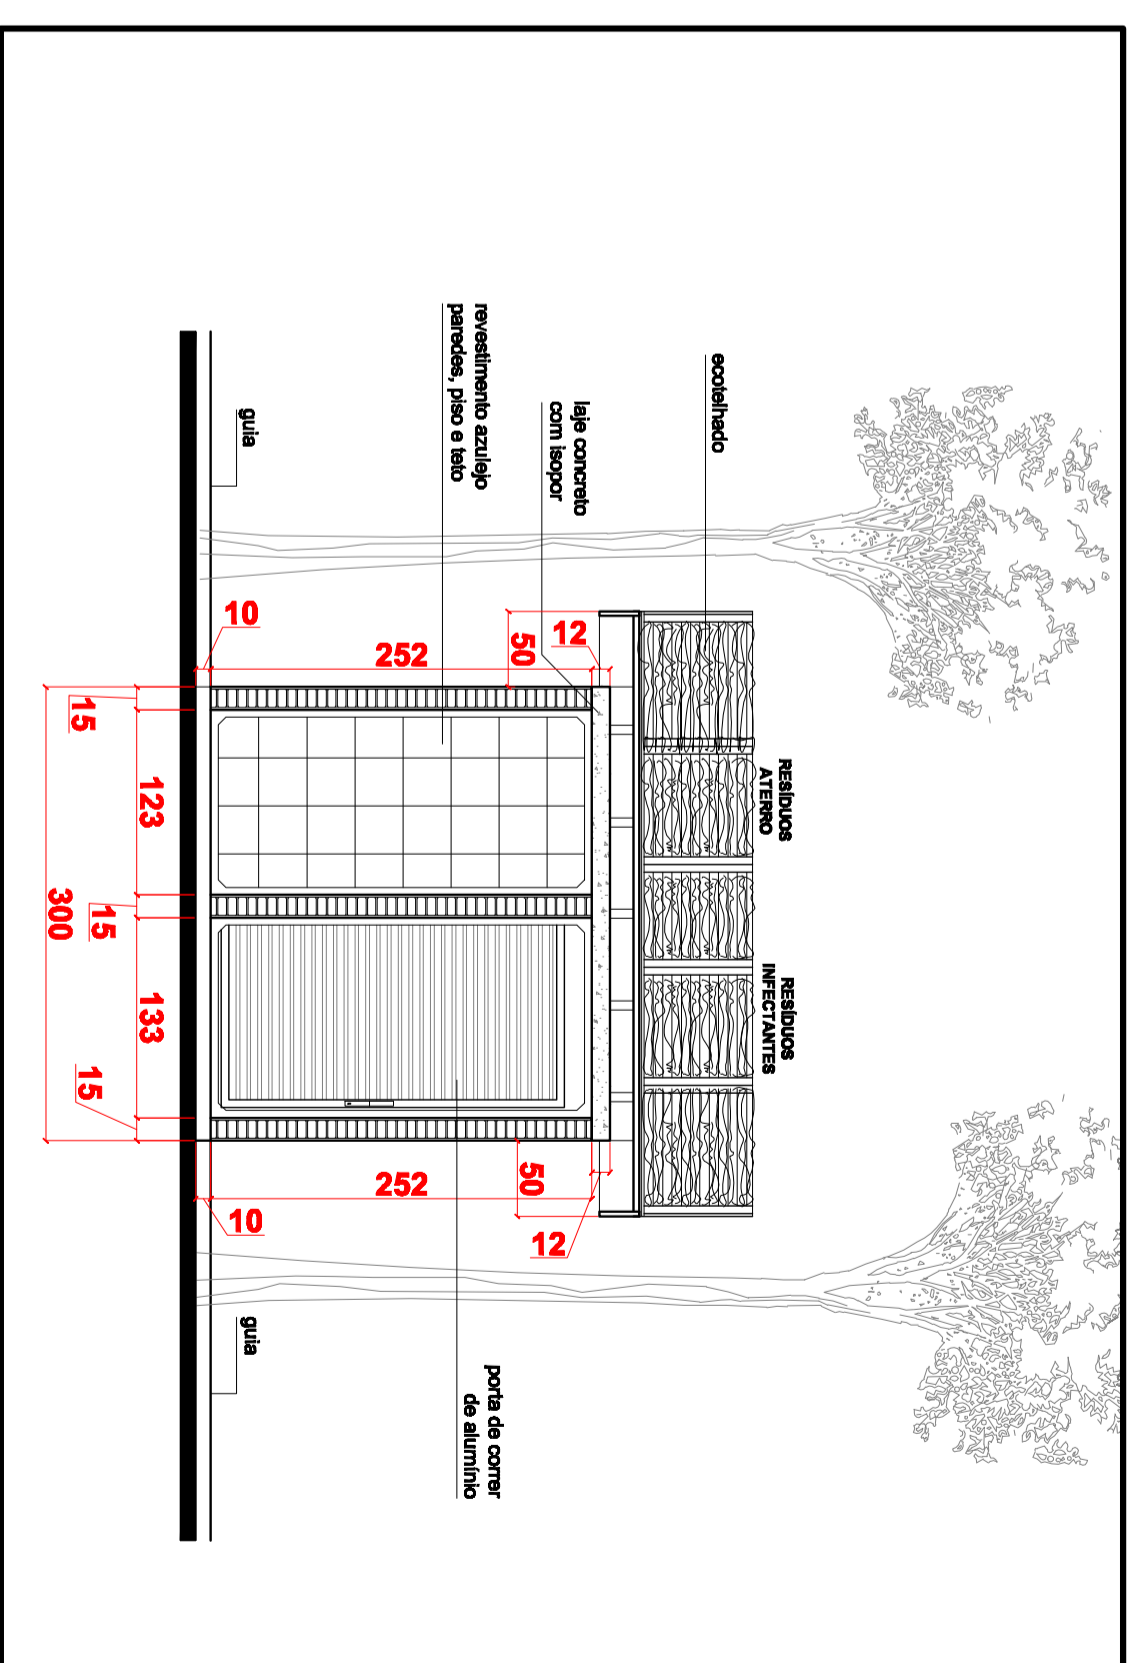

CORTE AA - RESÍDUOS ATÉRIO E INFECTANTES
 200x40

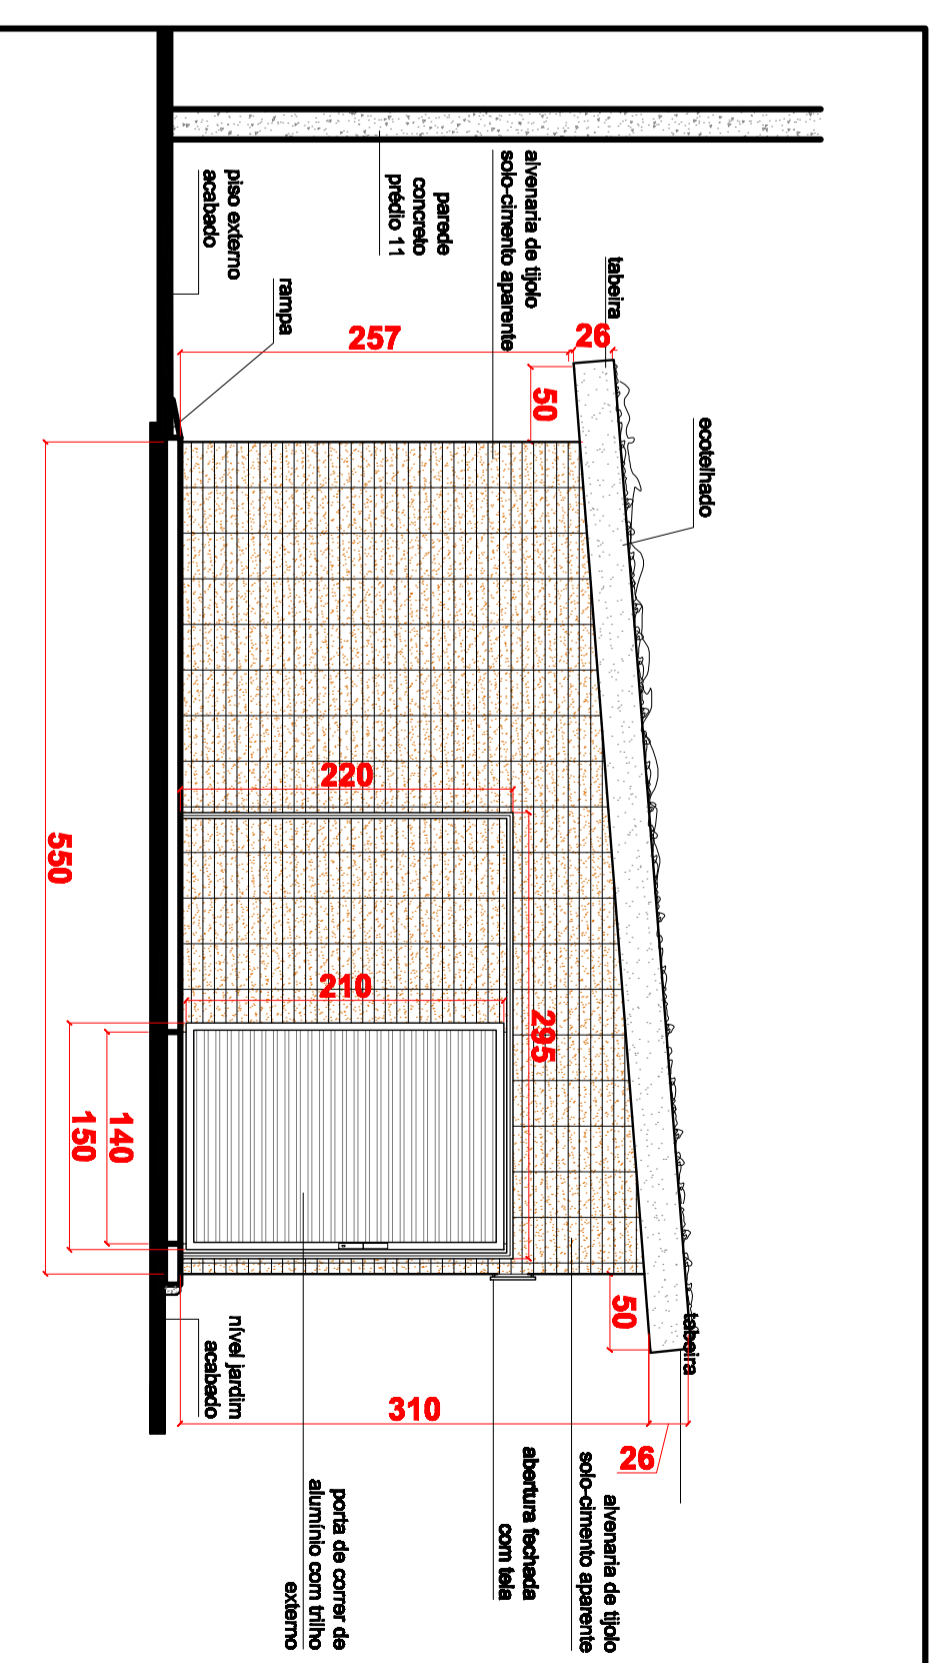

VISTA 01 - RESÍDUOS ATÉRIO E INFECTANTES
 200x40

NOTAS:

DESCRIÇÃO	REVISÕES	EMITENTE	VERIFICAÇÃO	APROVAÇÃO

--	--	--	--	--	--	--	--	--	--	--

CETESB-Companhia de Tecnologia de Saneamento Ambiental

local: São Paulo - Prédio 11 - Lateral

Verificador

2009

ARQUITETURA DIGITAL

CSP - RES-EP-00010

REVISÃO: 09

09

FDLHA

006

AEE

**RESÍDUOS INFECTANTES 01
 PLANTA, CORTES E FACHADAS**



Data: 28/10/2009

Projeto: AEE

Projeto

006

Data: 28/10/2009

Projeto: AEE

Projeto

Formato A2 594 X 420