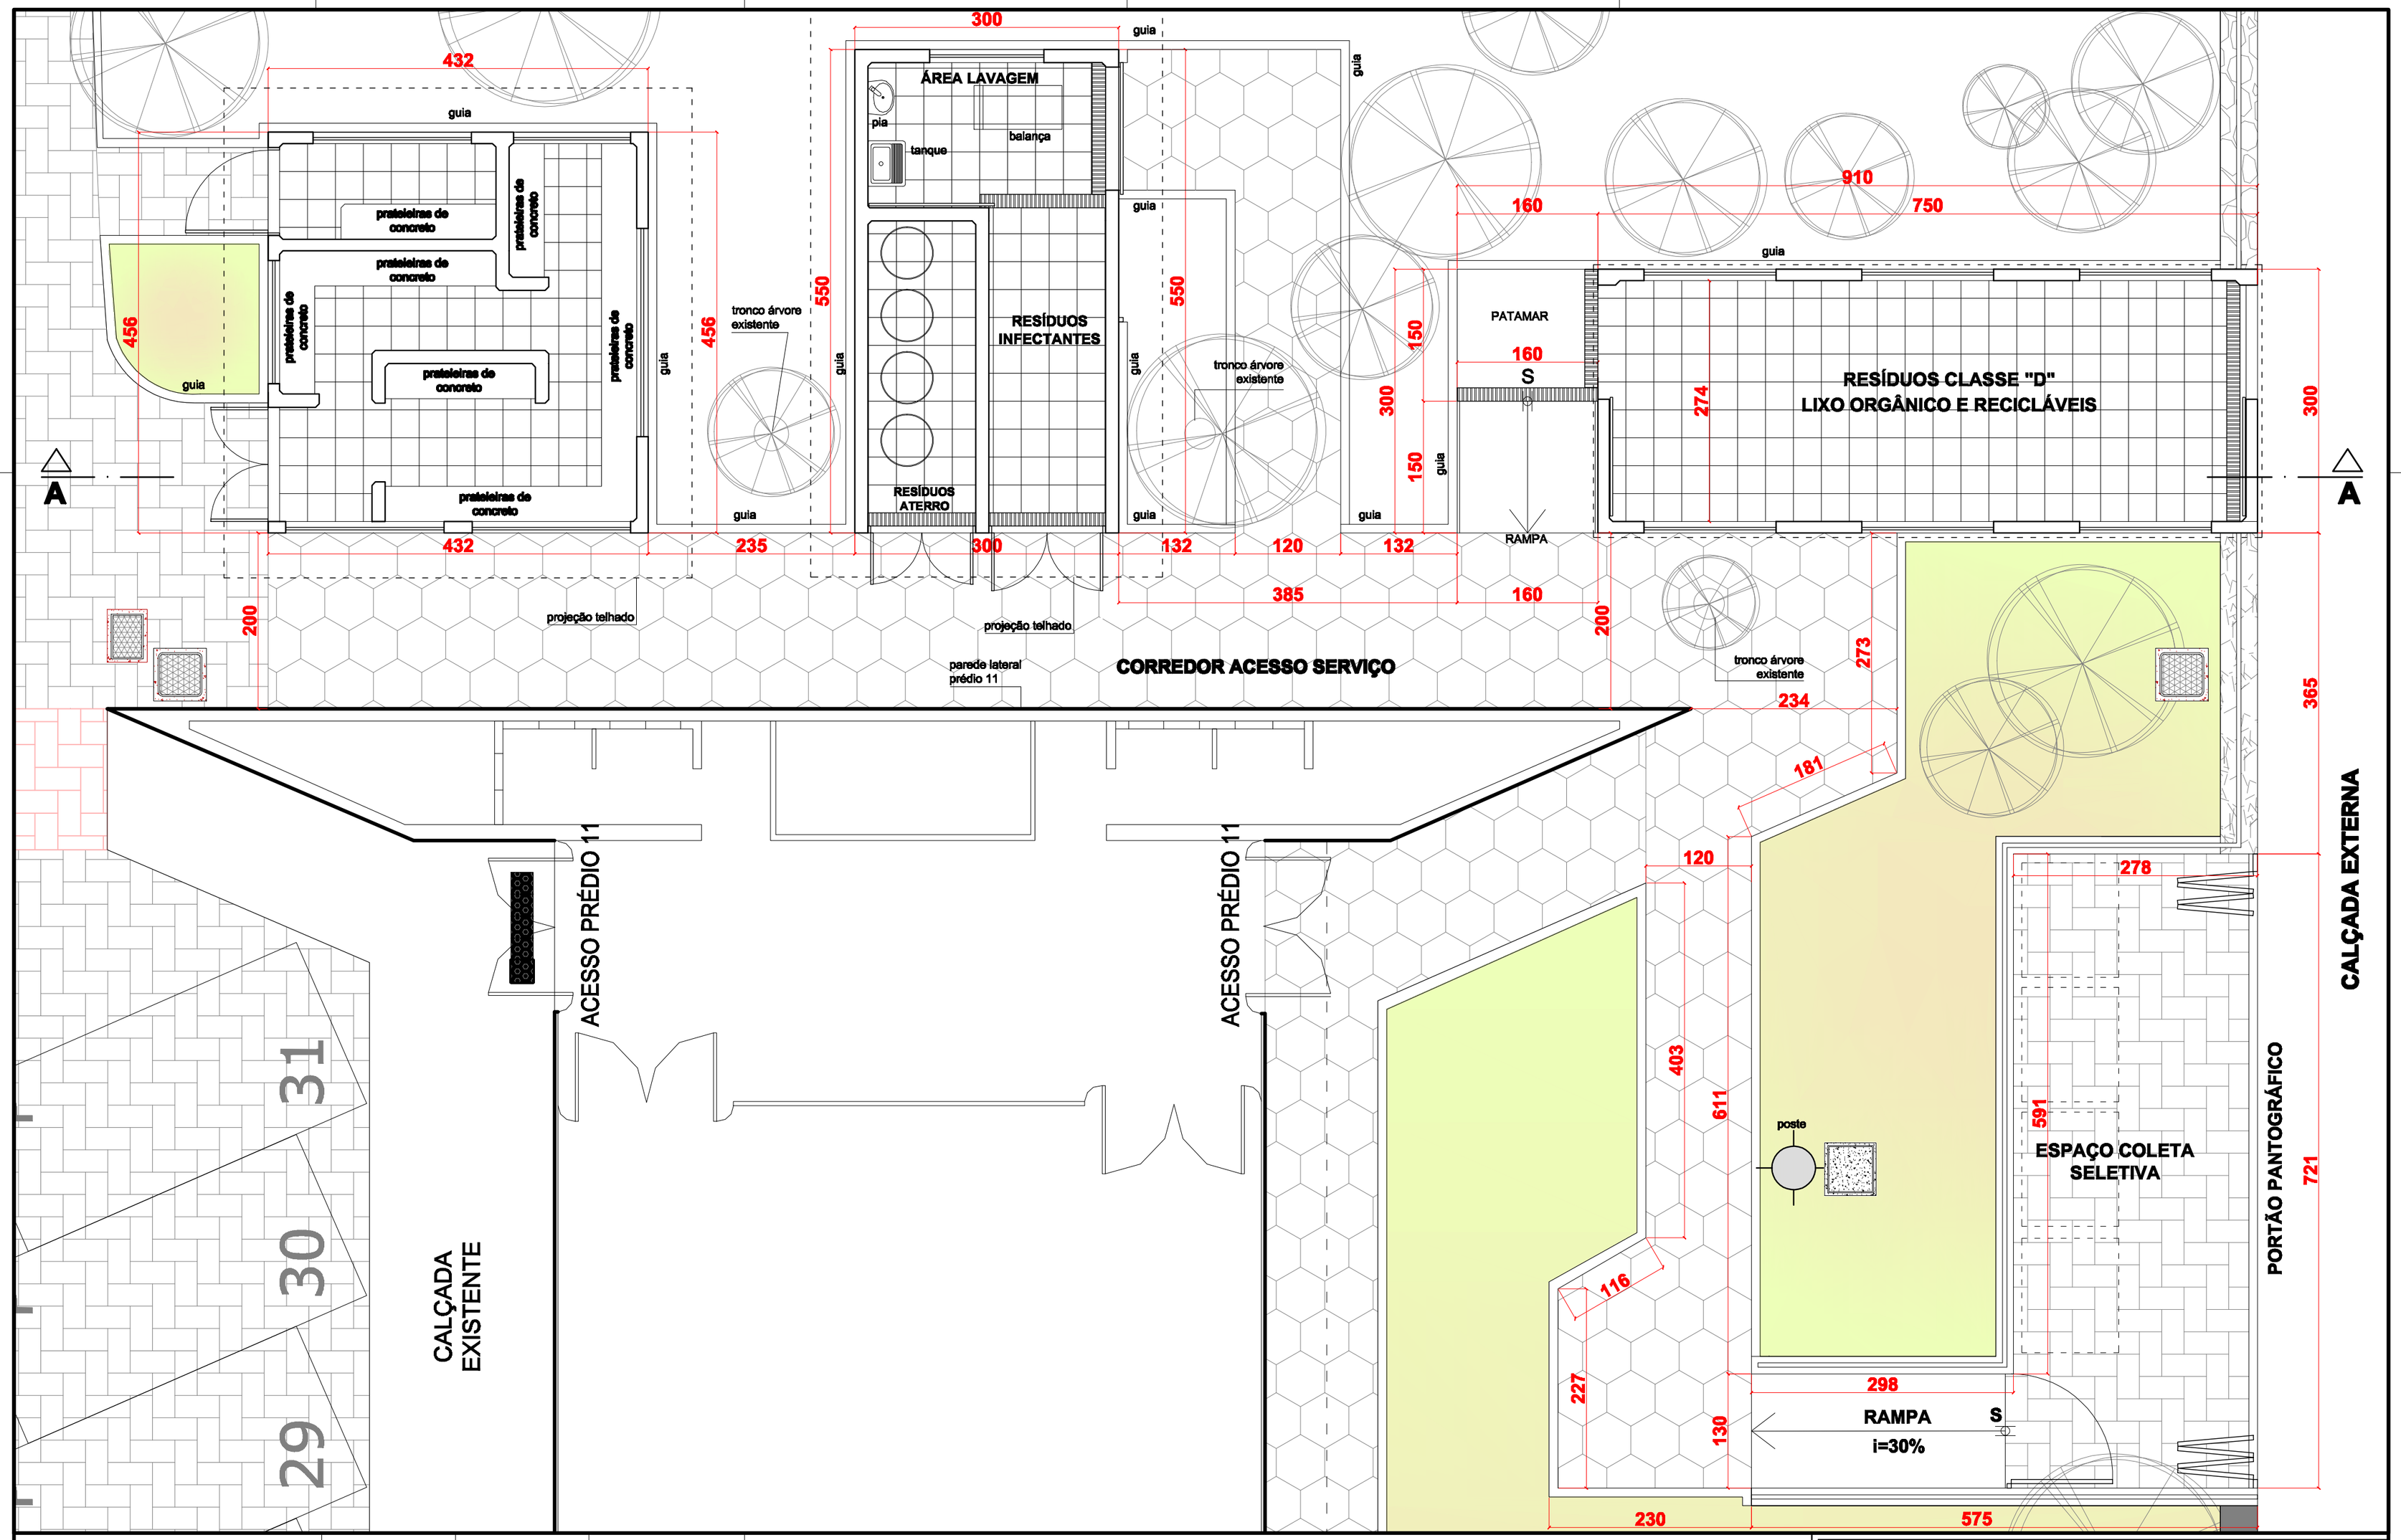

DESCRIMINAÇÃO	EMITENTE	VERIFICAÇÃO	APROVAÇÃO
REVISÕES			

CETESB-Companhia de Tecnologia de Saneamento Ambiental

local: São Paulo - Prédio 11 - Lateral

DEPÓSITOS RESÍDUOS
IMPLANTAÇÃO GERAL

CETESB

Verificação: 2009				
ARQUIVO DIGITAL: CSP_RESI-EP-depósito -infectantes-R09.dwg				
REVISÃO: 09				
FOLHA: 001				
Projeto: AAEE	Desenho: PEDRO	Escala: 1-50	Data: 28/10/2009	Nº Desenho: 1220-01-01/09

formato A2 594 X 420